
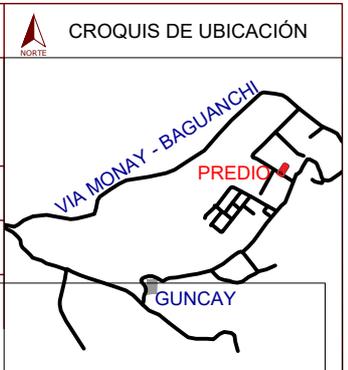
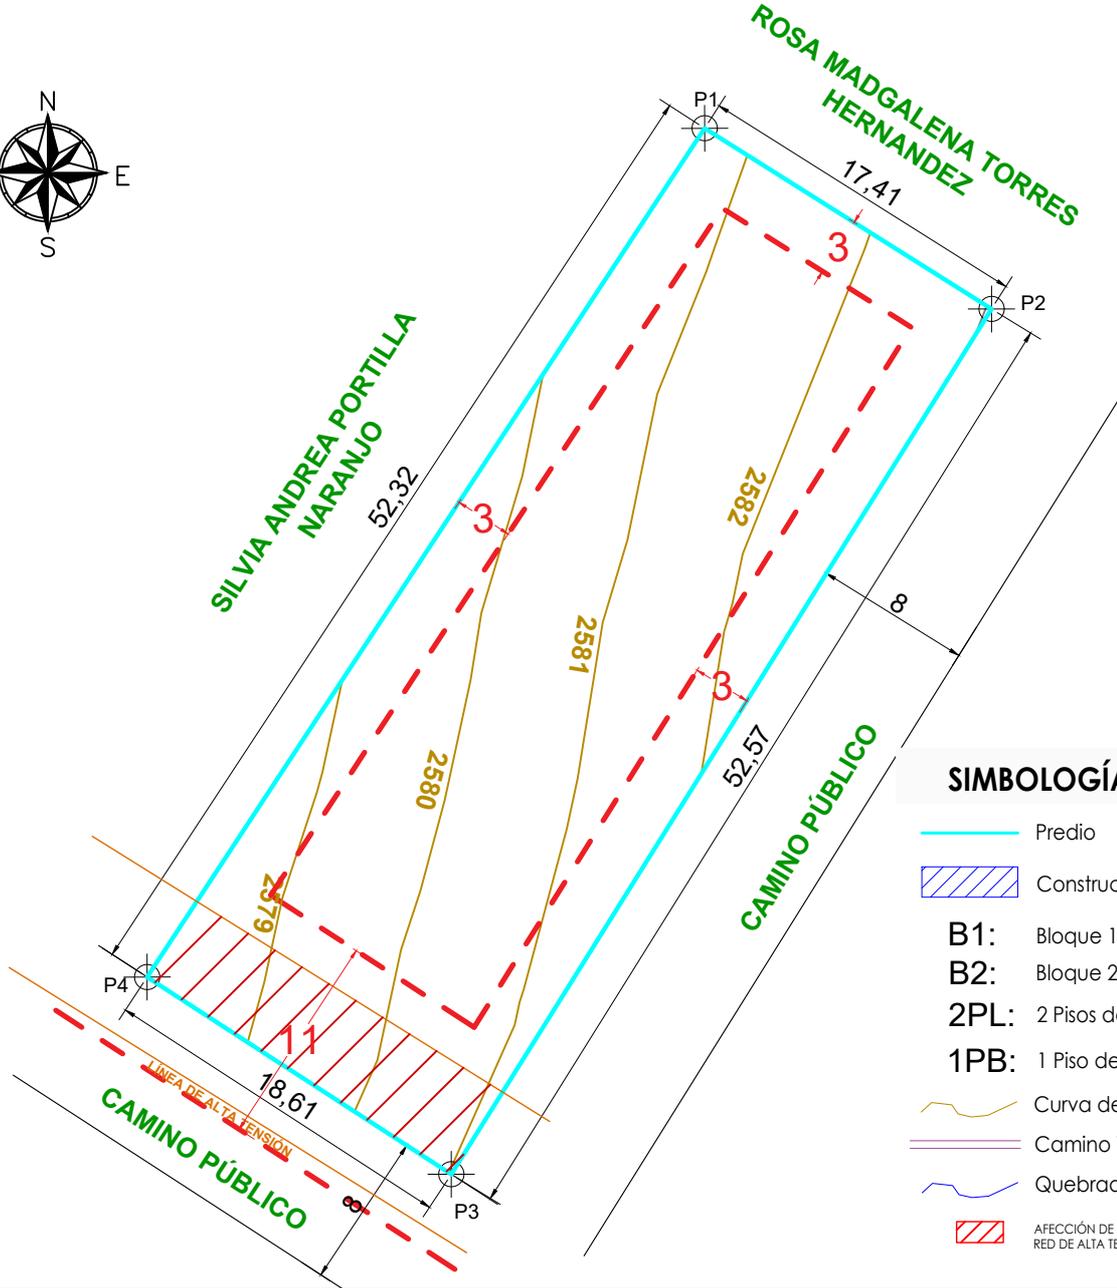


TERRENO DEL SR(A): DANIEL ANDRES NARANJO CORONEL		CI: 0103335717	CROQUIS DE UBICACIÓN 
PROVINCIA: AZUAY	CANTÓN: CUENCA	CLAVE CATASTRAL: 0101700461909	
PARROQUIA: EL VALLE	SECTOR: CARAPUNGO		
ÁREA: 944.37 m ²	ESCALA: 1:400		
ALTITUD: PUNTO DE CONTROL 2581 m.s.n.m.	FECHA DE ELABORACIÓN: 04/06/2025		

- DOCUMENTO HABILITANTE DEL INFORME PREDIAL DE REGULACIÓN DE USO DE SUELO (IPRUS) N° 154129
- LA LEY PARA OPTIMIZACIÓN Y EFICIENCIA DE TRÁMITES ADMINISTRATIVOS - ART.10.- VERACIDAD DE LA INFORMACIÓN (REGISTRO OFICIAL SUPLEMENTO 353 DE 23-OCT-2018).

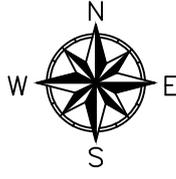

SIMBOLOGÍA	
	Predio
	Área Verde
	Construcción
	Vereda
B1:	Bloque 1
B2:	Bloque 2
2PL:	2 Pisos de Ladrillo
1PB:	1 Piso de Bloque
	Curva de Nivel
	Camino Vecinal
	Quebrada
	AFECCIÓN DE PROTECCIÓN RED DE ALTA TENSIÓN
	Muro
	Poste
	Árbol
	Cubierta

SISTEMA DE COORDENADAS WGS 84		CUADRO DE LINDERACIÓN:	
PUNTOS	X	Y	NORTE: CON ROSA MAGDALENA TORRES HERNANDEZ DESDE P1 HASTA P2 EN 17.41 m.
P1	727626.7230	9677980.3300	SUR: CON CAMINO PÚBLICO DESDE P3 HASTA P4 EN 18.61 m.
P2	727641.4170	9677971.0000	ESTE: CON CAMINO PÚBLICO DESDE P2 HASTA P3 EN 52.57 m.
P3	727613.7400	9677926.3080	OESTE: CON SILVIA ANDREA PORTILLA NARANJO DESDE P4 HASTA P1 EN 52.32 m.
P4	727598.1620	9677936.4950	
SELLOS DE APROBACIÓN:		PROFESIONAL RESPONSABLE:	PROPIETARIO:
		LEVANTAMIENTO: ING. EDWIN PAÑI UGUÑA SENECYT:1007-2020-2151184 Celular/Telefono: 0987009802 Correo Electronico:edwin.paniu@gmail.com	DANIEL ANDRES NARANJO CORONEL CI: 0103335717

NOTA: EL PRESENTE DOCUMENTO NO AUTORIZA NI APRUEBA LAS CONSTRUCCIONES Y NINGUN TIPO DE INTERVENCIÓN EXISTENTE INDICADAS EN EL MISMO Y CONSTATA IN SITU LA INFORMACIÓN PRESENTADA.